


ZARZĄD
 GEODEZJI I KATASTRU MIEJSKIEGO
GEOPOL
 61-655 Poznań, ul. Gronowa 20
 tel. 82 25 500, fax 823-02-01
 (163)

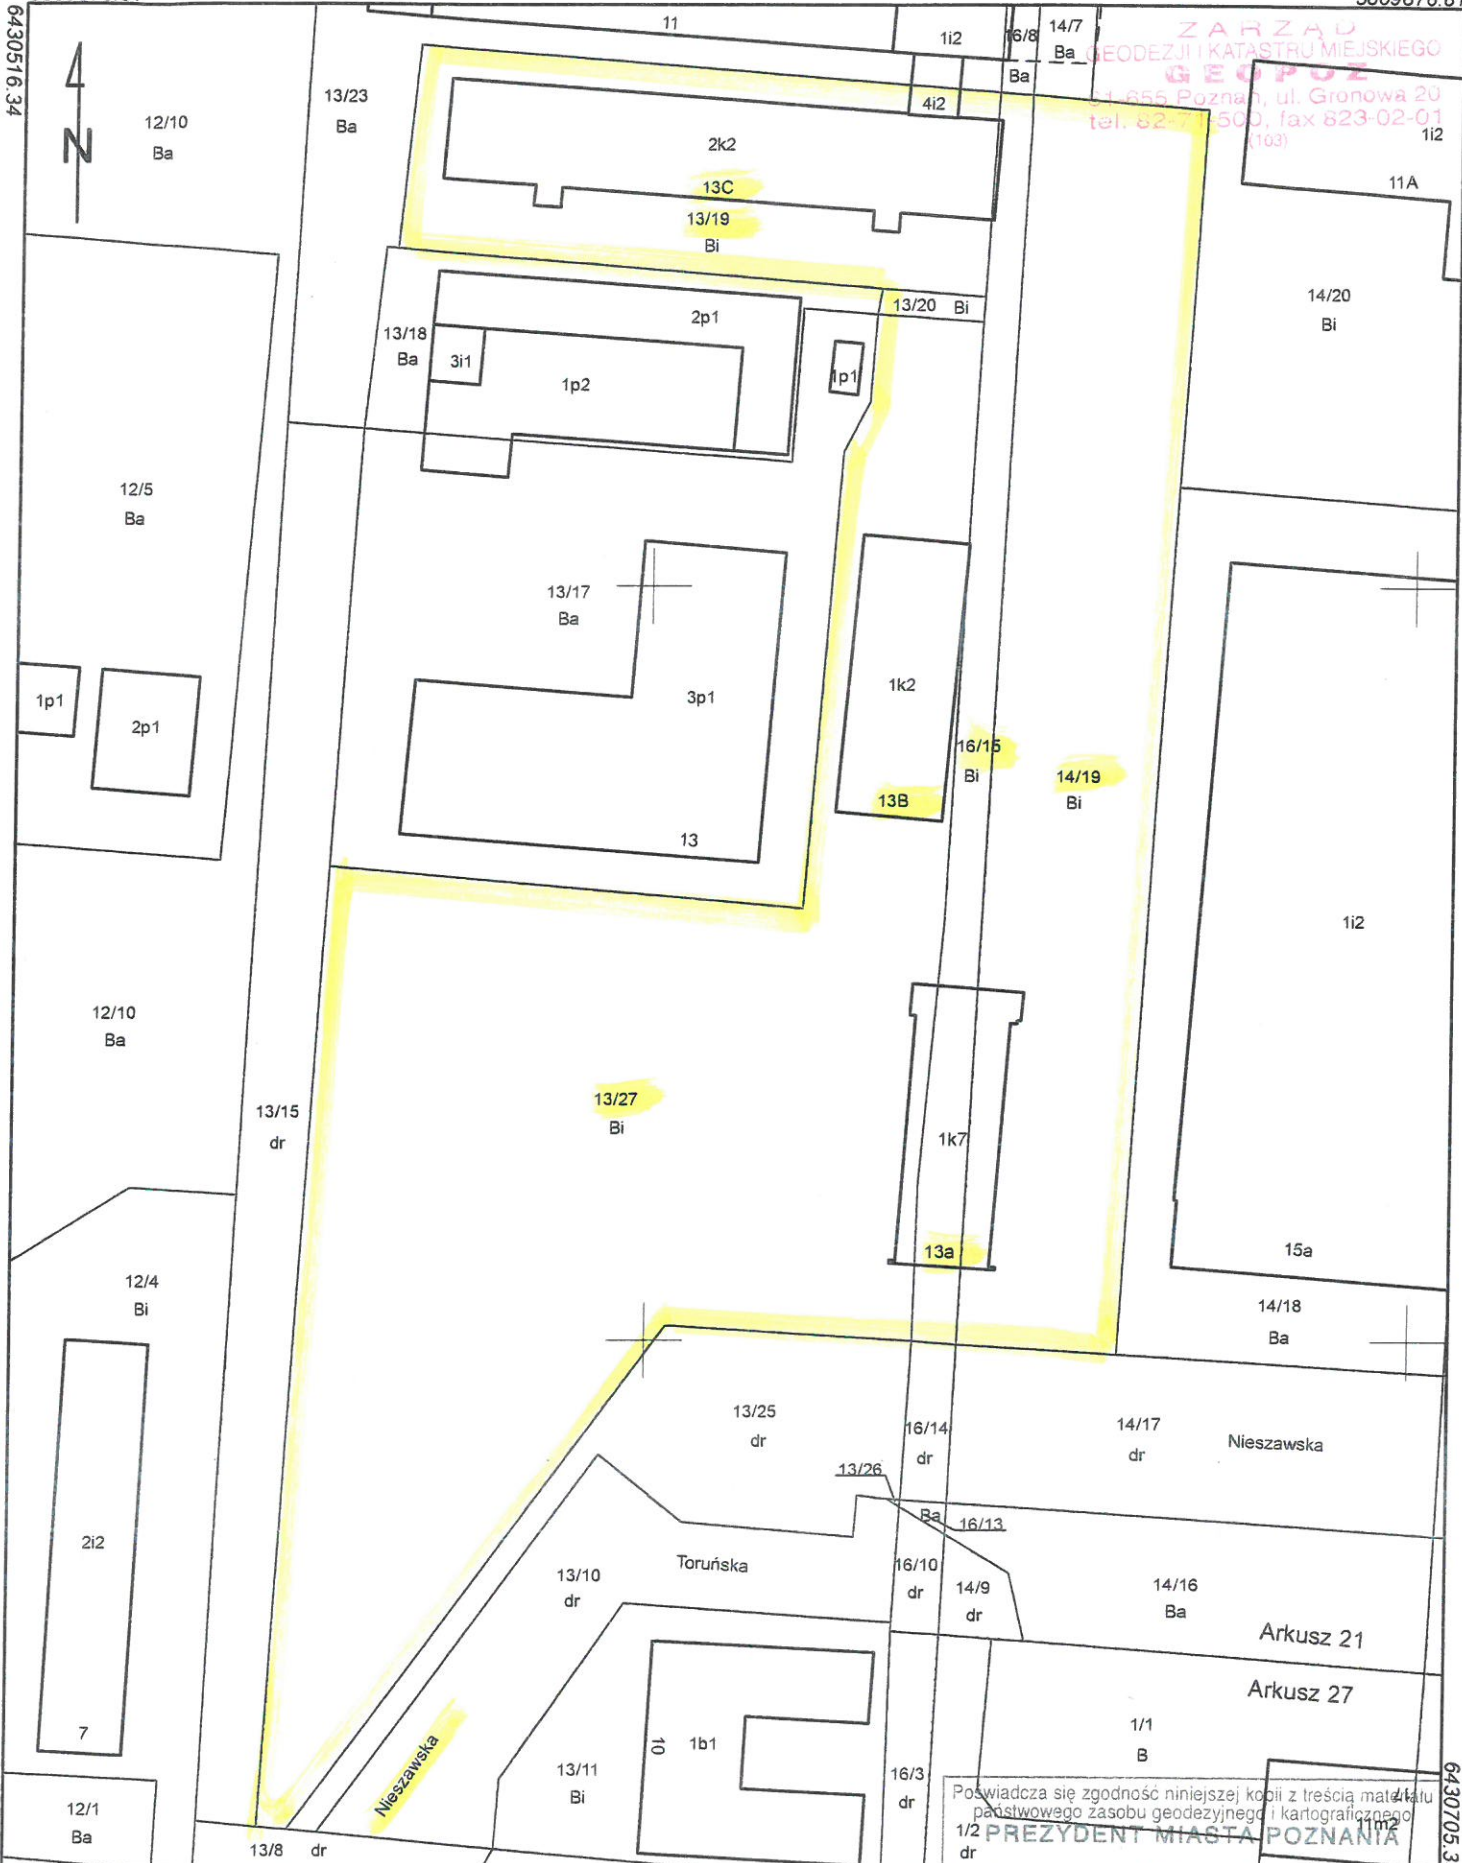

Poswiadcza się zgodność niniejszej kopii z treścią materiału państwowego zasobu geodezyjnego i kartograficznego
 1/2 PREZYDENT MIASTA POZNAŃ

<p>Prezydent Miasta Poznania Nr sprawy: ZG-OUO.41020.1.6910.2019</p> <p>Województwo: wielkopolskie Powiat: Miasto Poznań Jednostka ewidencyjna: 306401_1 M. Poznań Obręb: NR 001 GŁÓWNA; Numer arkusza: 21</p>	<p>Mapa ewidencyjna z 17.05.2019 r.</p> <p>Skala 1:1000</p>	<p>Operator Ewa Bugajewska</p> <p>17.05.2019</p>	<p>(Nazwa materiału zasobu)</p> <p>(identyfikator ewidencyjny materiału zasobu)</p> <p>Z up. Prezydenta Miasta Poznania (Data wykonania kopii)</p> <p>Jolanta Właszczyk Starszy Specjalista</p> <p>(Imię, nazwisko i podpis osoby reprezentującej organ)</p>
--	---	---	--